


QUANT.	LISTA DE MATERIAIS
258 m	TUBO COLETOR DE ESGOTO 6 m JEI DN 300 mm
216 m	TUBO PVC BRANCO 6 m JE DN 100 mm
36 un	SELIM COMPACTO COLETOR DE ESGOTO JEI DN 300*100 mm
36 un	CURVA LONGA 45° DN 100 mm
05 un	TAMPÕES DE FERRO FUNDIDO
05 un	CONES DE CIMENTO ARMADO 1.10*0.60*0.50 m
17 un	ANEIS DE CIMENTO ARMADO 1.10*0.50 m
04 un	ANEIS DE CIMENTO ARMADO 1.10*0.25 m
7.5 m³	BRITA Nº 1
7.5 m³	AREIA GROSSA
15 un	SACOS DE CIMENTO
22.5 m²	DE TELA Q 138 MALHA 0.10*0.10 m
	REDE COLETORA DE ESGOTO EXISTENTE
	REDE COLETORA DE ESGOTO A SER CONSTRUÍDA

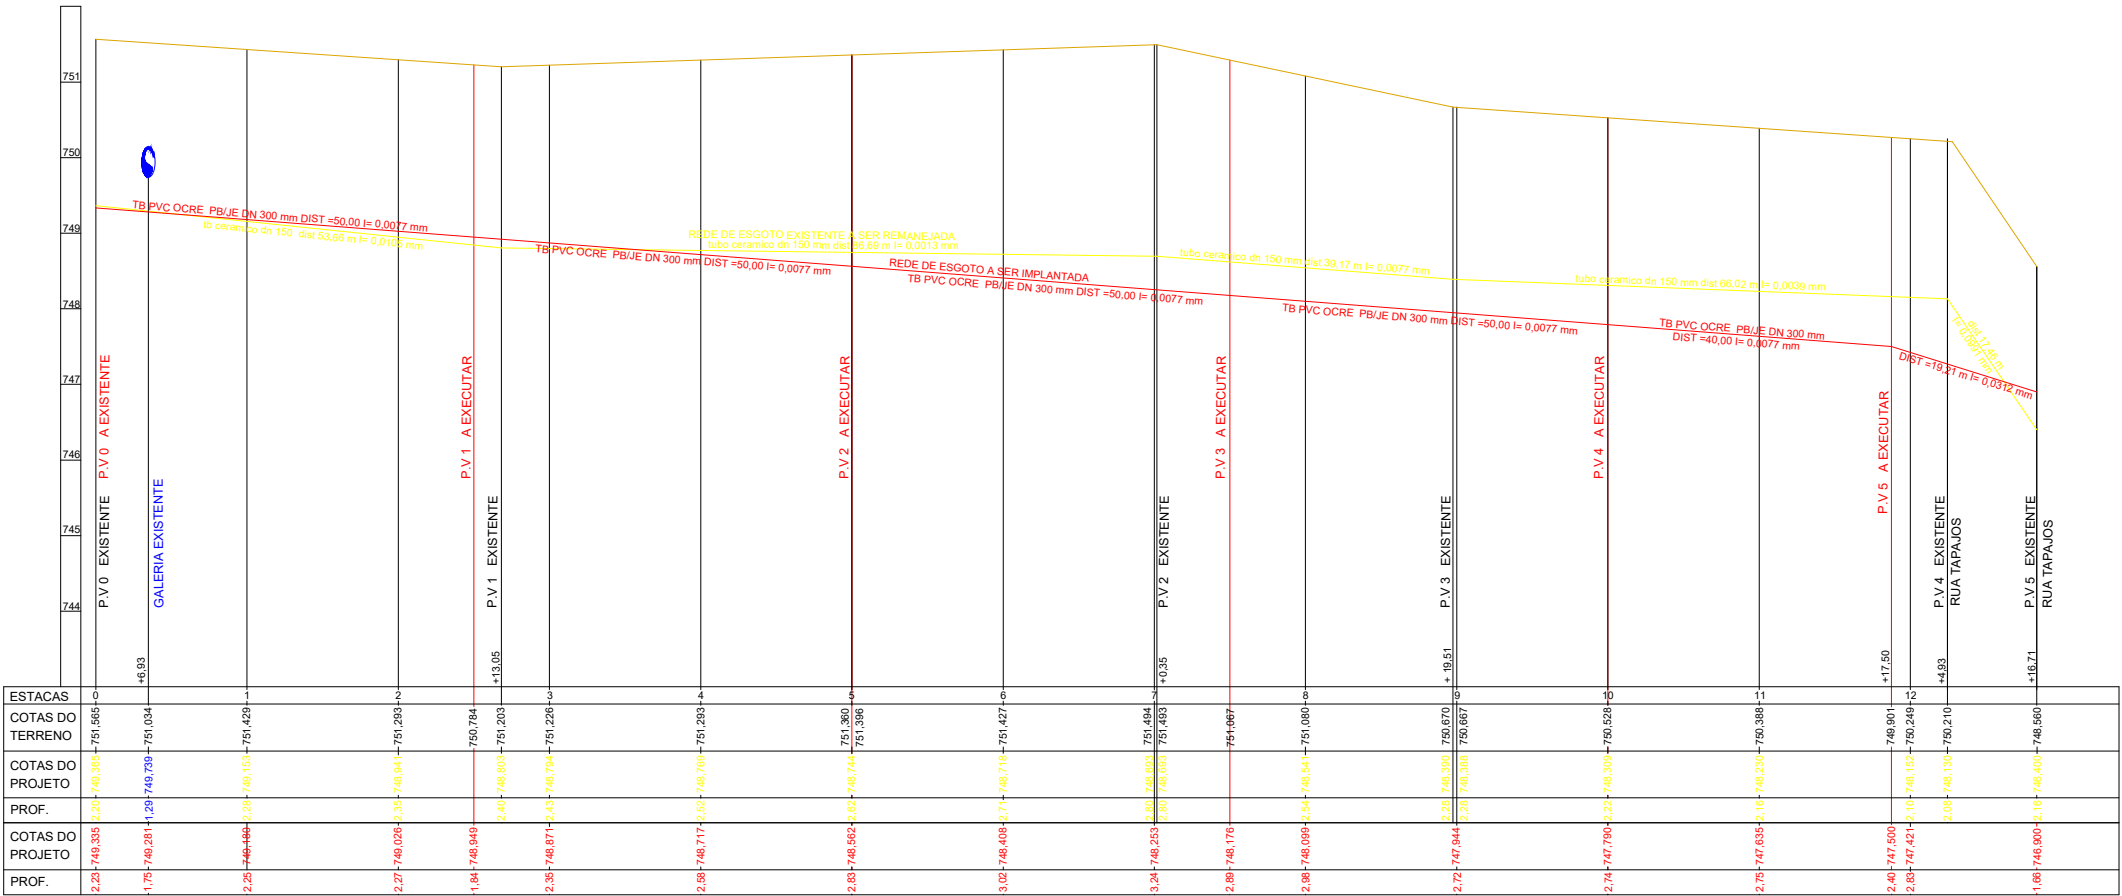

OBS Estaqueamento de 20 em 20 metros

REDE COLETORA DE ESGOTO A SER REMANEJADA		FOLHA ÚNICA
IMÓVEL:	NOVA ITIRAPINA - FUNDOS DA RUA DOS BOROROS ENTRE AS RUAS TAPAJOS E JUREMA	
INTERESSADO	(D.A.E) DEPARTAMENTO DE ÁGUA E ESGOTO DE ITIRAPINA - SP	
MUNICÍPIO:	MUNICÍPIO DE ITIRAPINA - SP	
ESCALA:	DATA:	LEVANTAMENTO
1:500	MARÇO/2021	ROMUALDO AP. FERNANDES
DESENHO AutoCAD		ARQUIVO
ROMUALDO AP. FERNANDES		FUNDOS DA RUA BOROROS

CARIMBOS PREFEITURA