
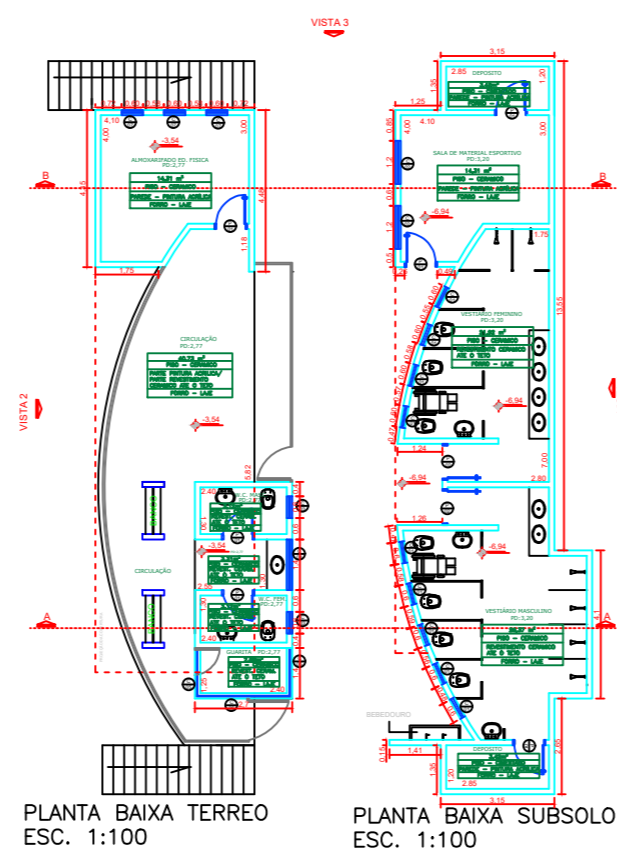


	LARGURA	ALTURA	P.	MATERIAL
P1	0,80m	2,20m	—	aco
P2	0,90m	2,20m	—	aco
C1	0,60m	0,50m	2,40m	aco/vidro
C2	1,20m	0,50m	2,40m	aco/vidro
C3	0,60m	0,50m	2,00m	aco/vidro
C4	1,40m	1,10m	1,20m	vazado
C5	1,40m	1,40m	1,20m	vazado
C6	2,70m	1,40m	1,20m	vazado
C7	0,60m	1,20m	1,20m	aco/vidro

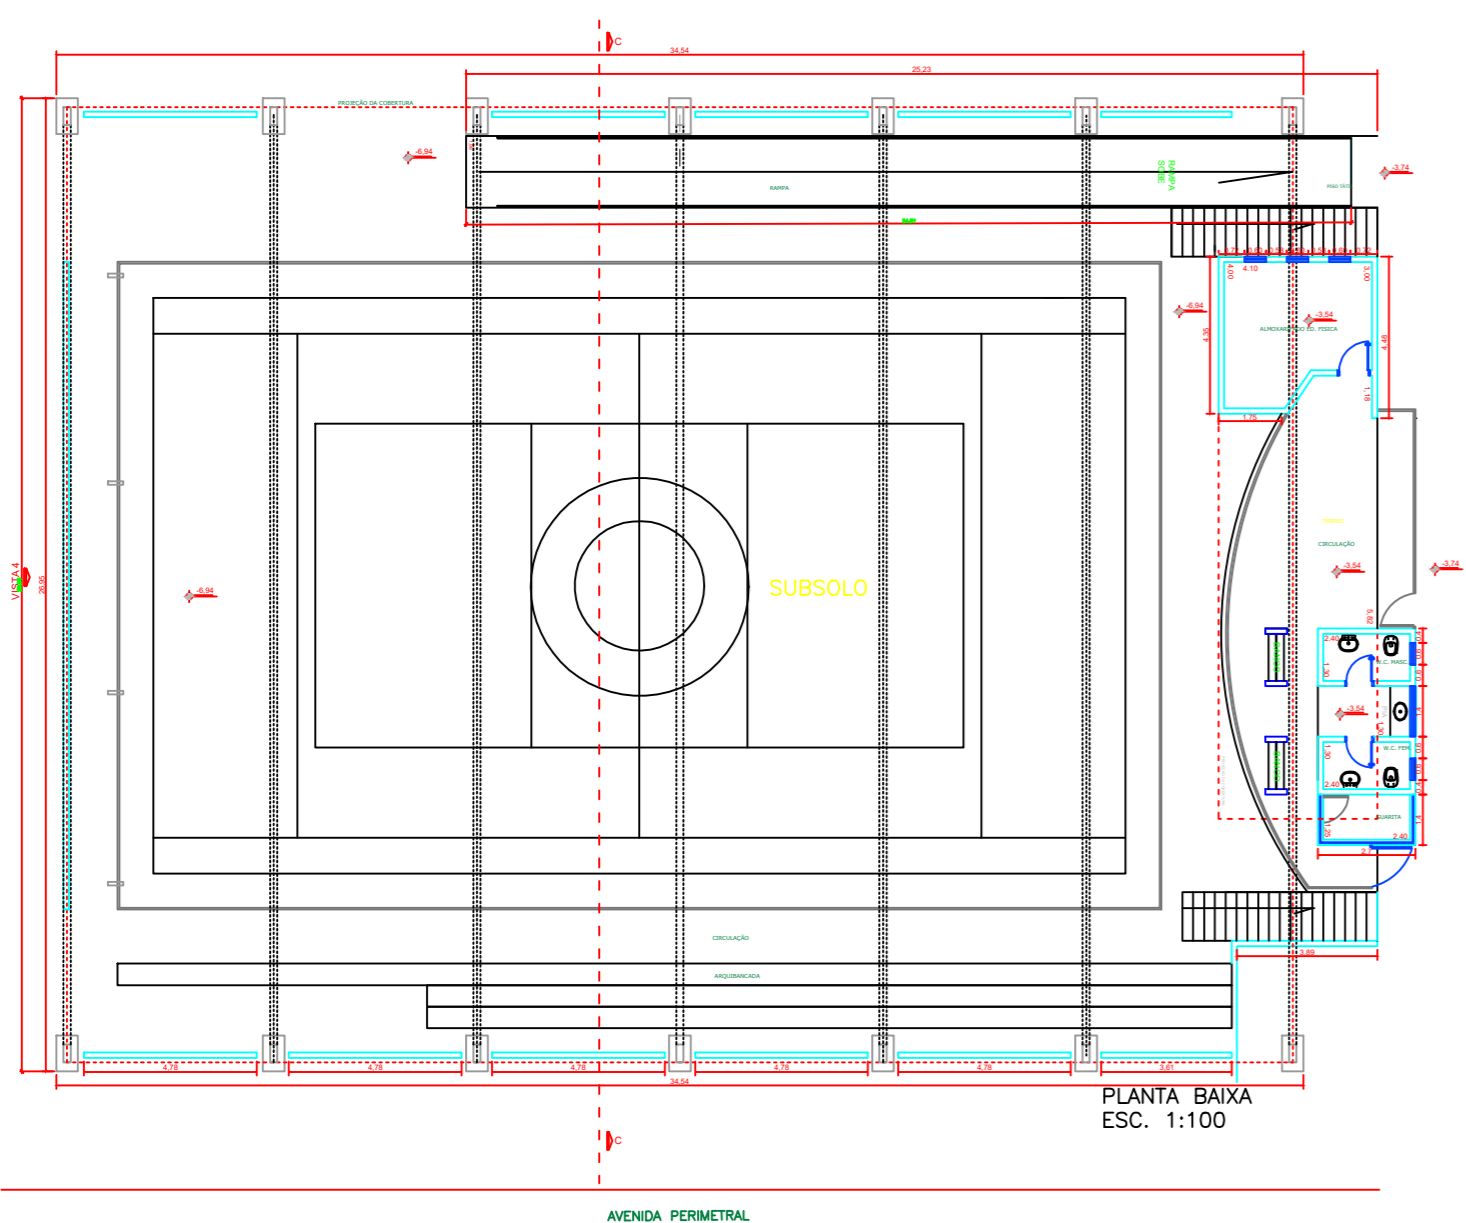

PROJETO COMPLETO FL. 2/3

PROJETO REFERENCIA PARA LEVANTAMENTO DE PINTURA E REFORMA

ASSUNTO: E.M.E.F. PROFESSORA MARILEI SCHMIDT DE OLIVEIRA
RUA CATAGUASES, N° 57 - JARDIM NOVA ITIRAPINA, ITIRAPINA, SP

LOCAL: MUNICIPIO DE ITIRAPINA

INTERESSADO: ITIRAPINA S.P.

ESCALAS 1:175

SITUACAO S/ ESCALA

ÁREAS (m2)

DO TERRENO	4.888,58
UNIDADE ESCOLAR MARILEI SCHMIDT	991,97
UNIDADE ESCOLAR MARILEI SCHMIDT	818,15
TOTAL UNIDADE ESCOLAR MARILEI	1.810,12
ÁREA DE SERVIÇOS	4.078,24
BIBLIOTECA/INFORMÁTICA	227,27
DESPORTOS	27,27
TOTAL	2.107,10

COEFICIENTE DE OCUPACAO: 87,76%

COEFICIENTE DE APROVEITAMENTO: 0,470%

ÁREA PERMEÁVEL (120,0m²): 27,20%

MUNICÍPIO DE ITIRAPINA

AVENIDA PERIMETRAL