

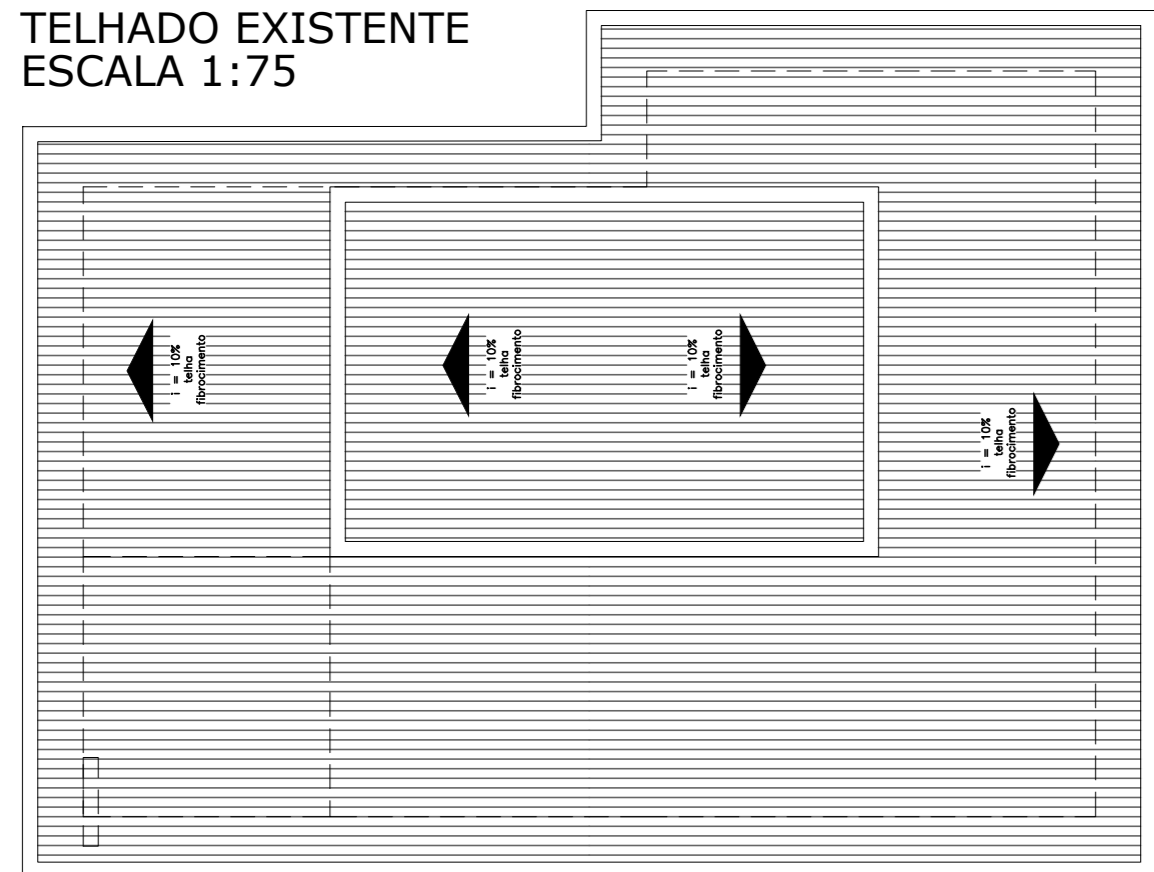


TELHADO EXISTENTE  
ESCALA 1:75

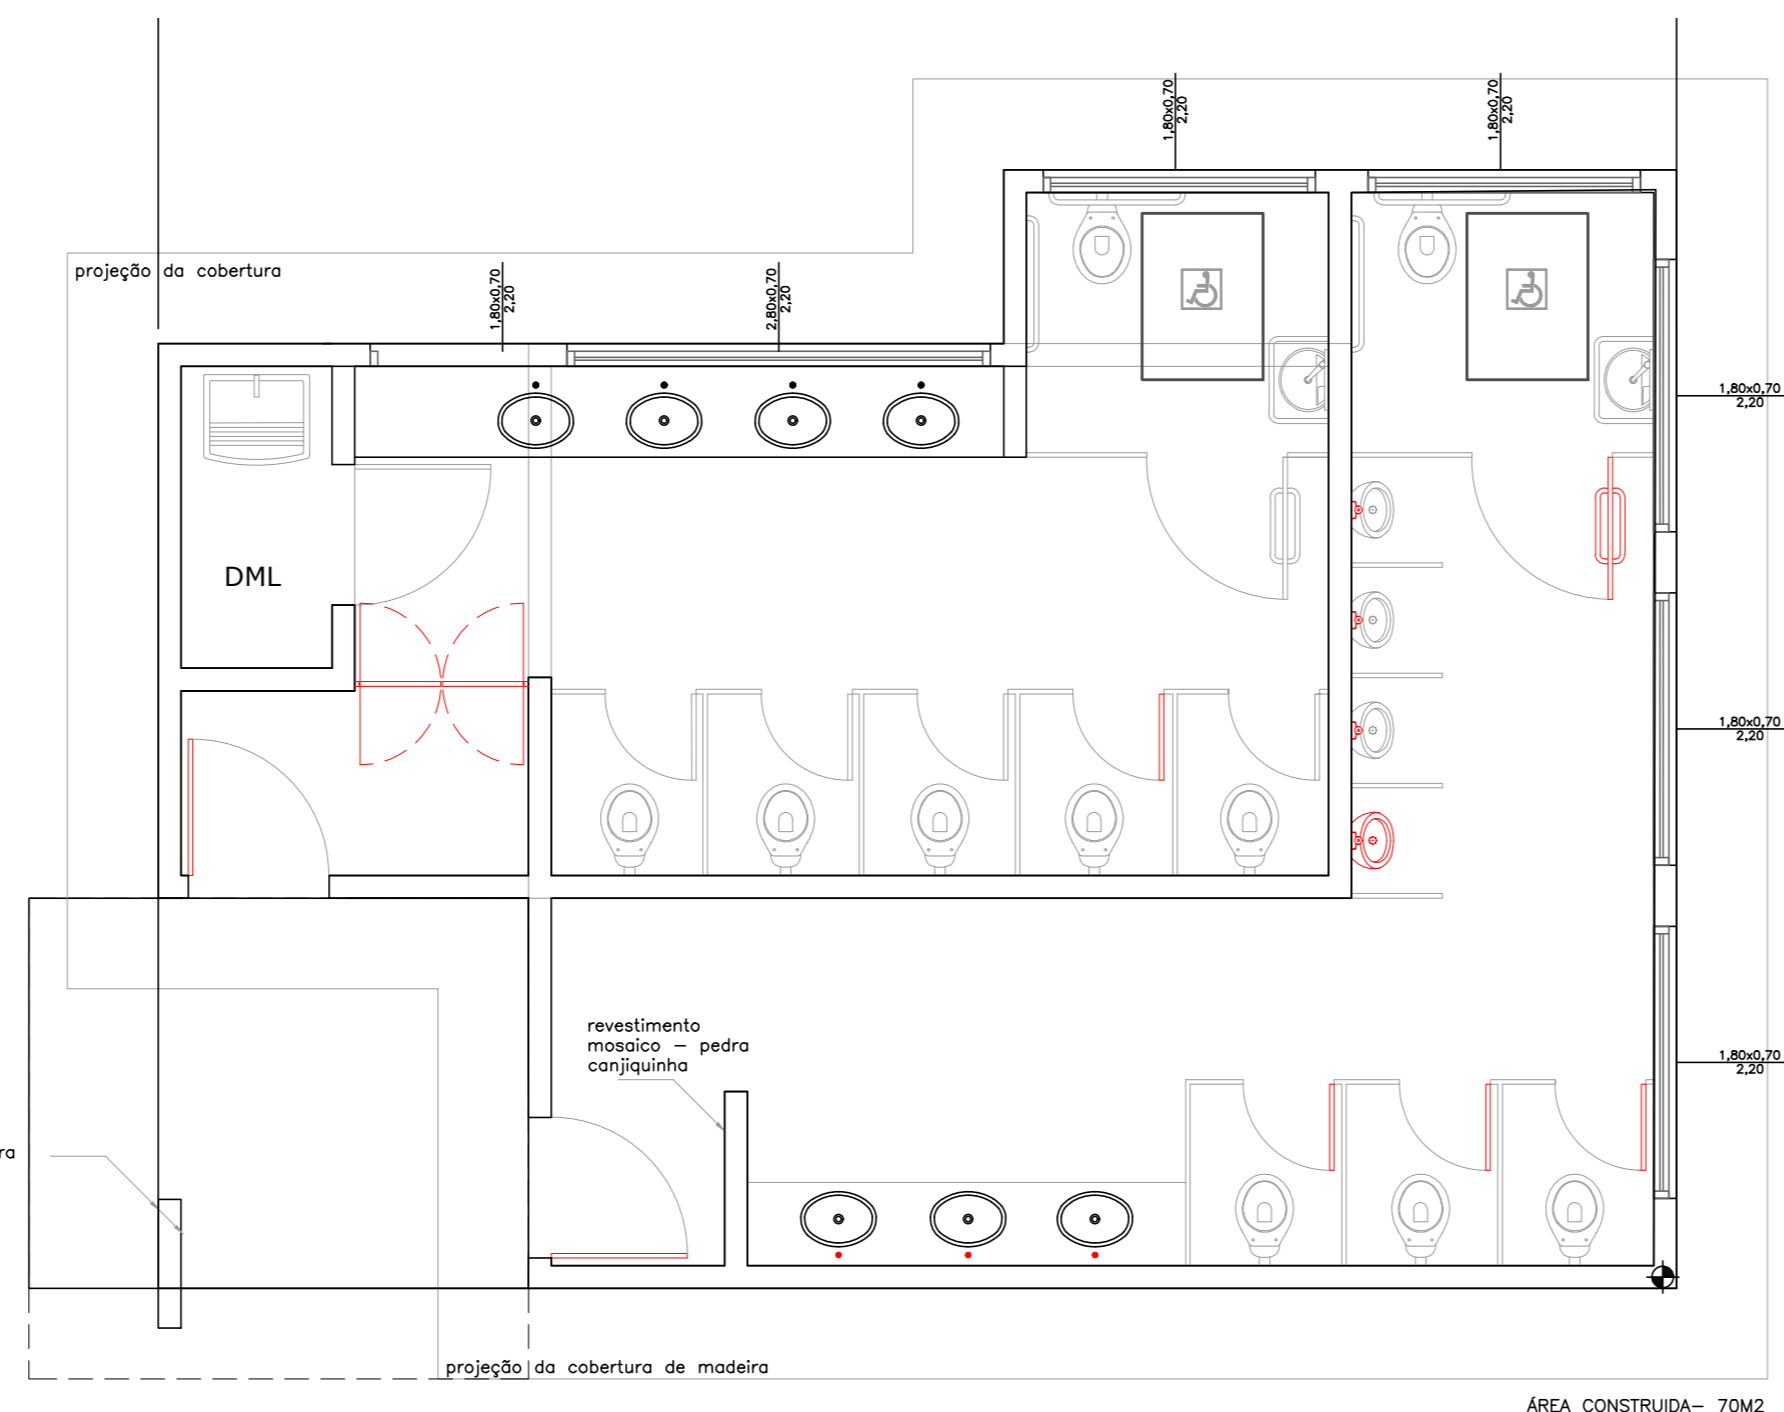


TELHADO A DEMOLIR  
ESCALA 1:75

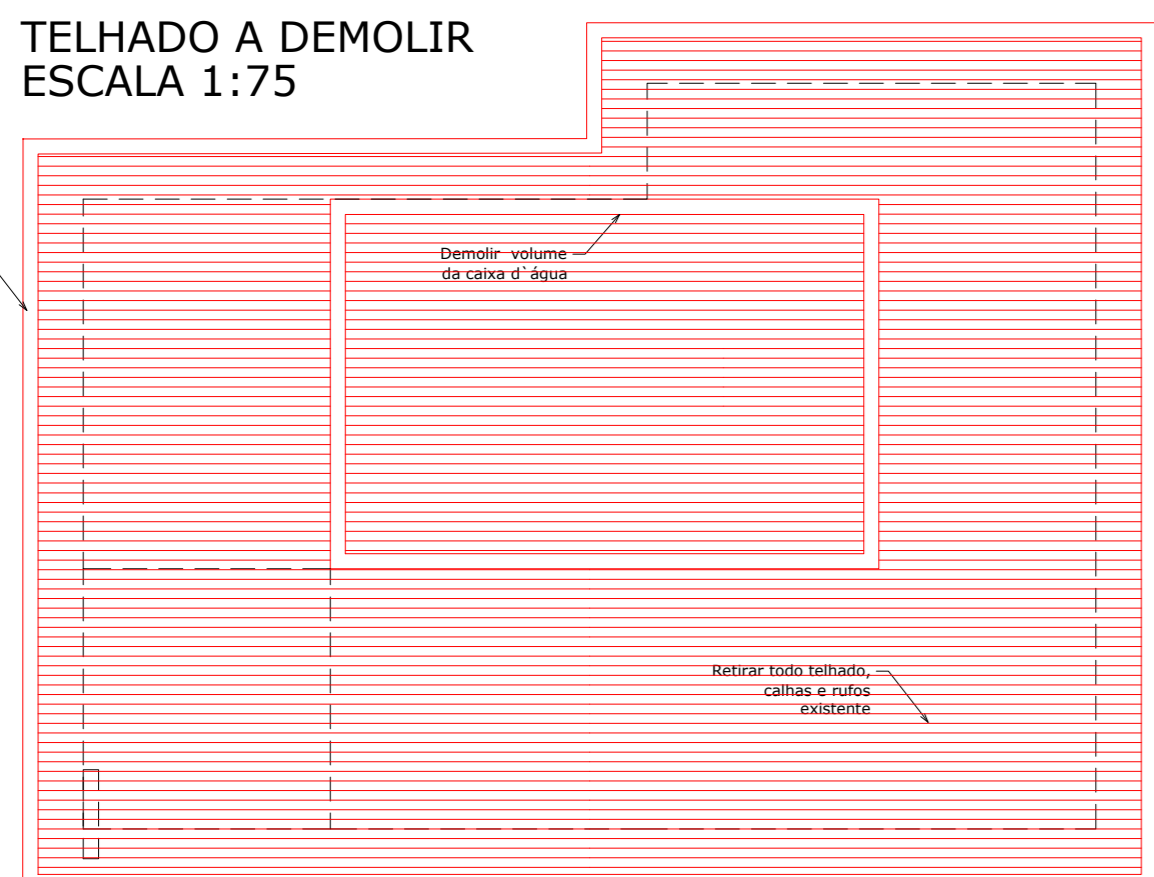


BANHEIRO A REFORMAR  
ESCALA 1:50


■ PEÇAS A SEREM SUBSTITUIDAS

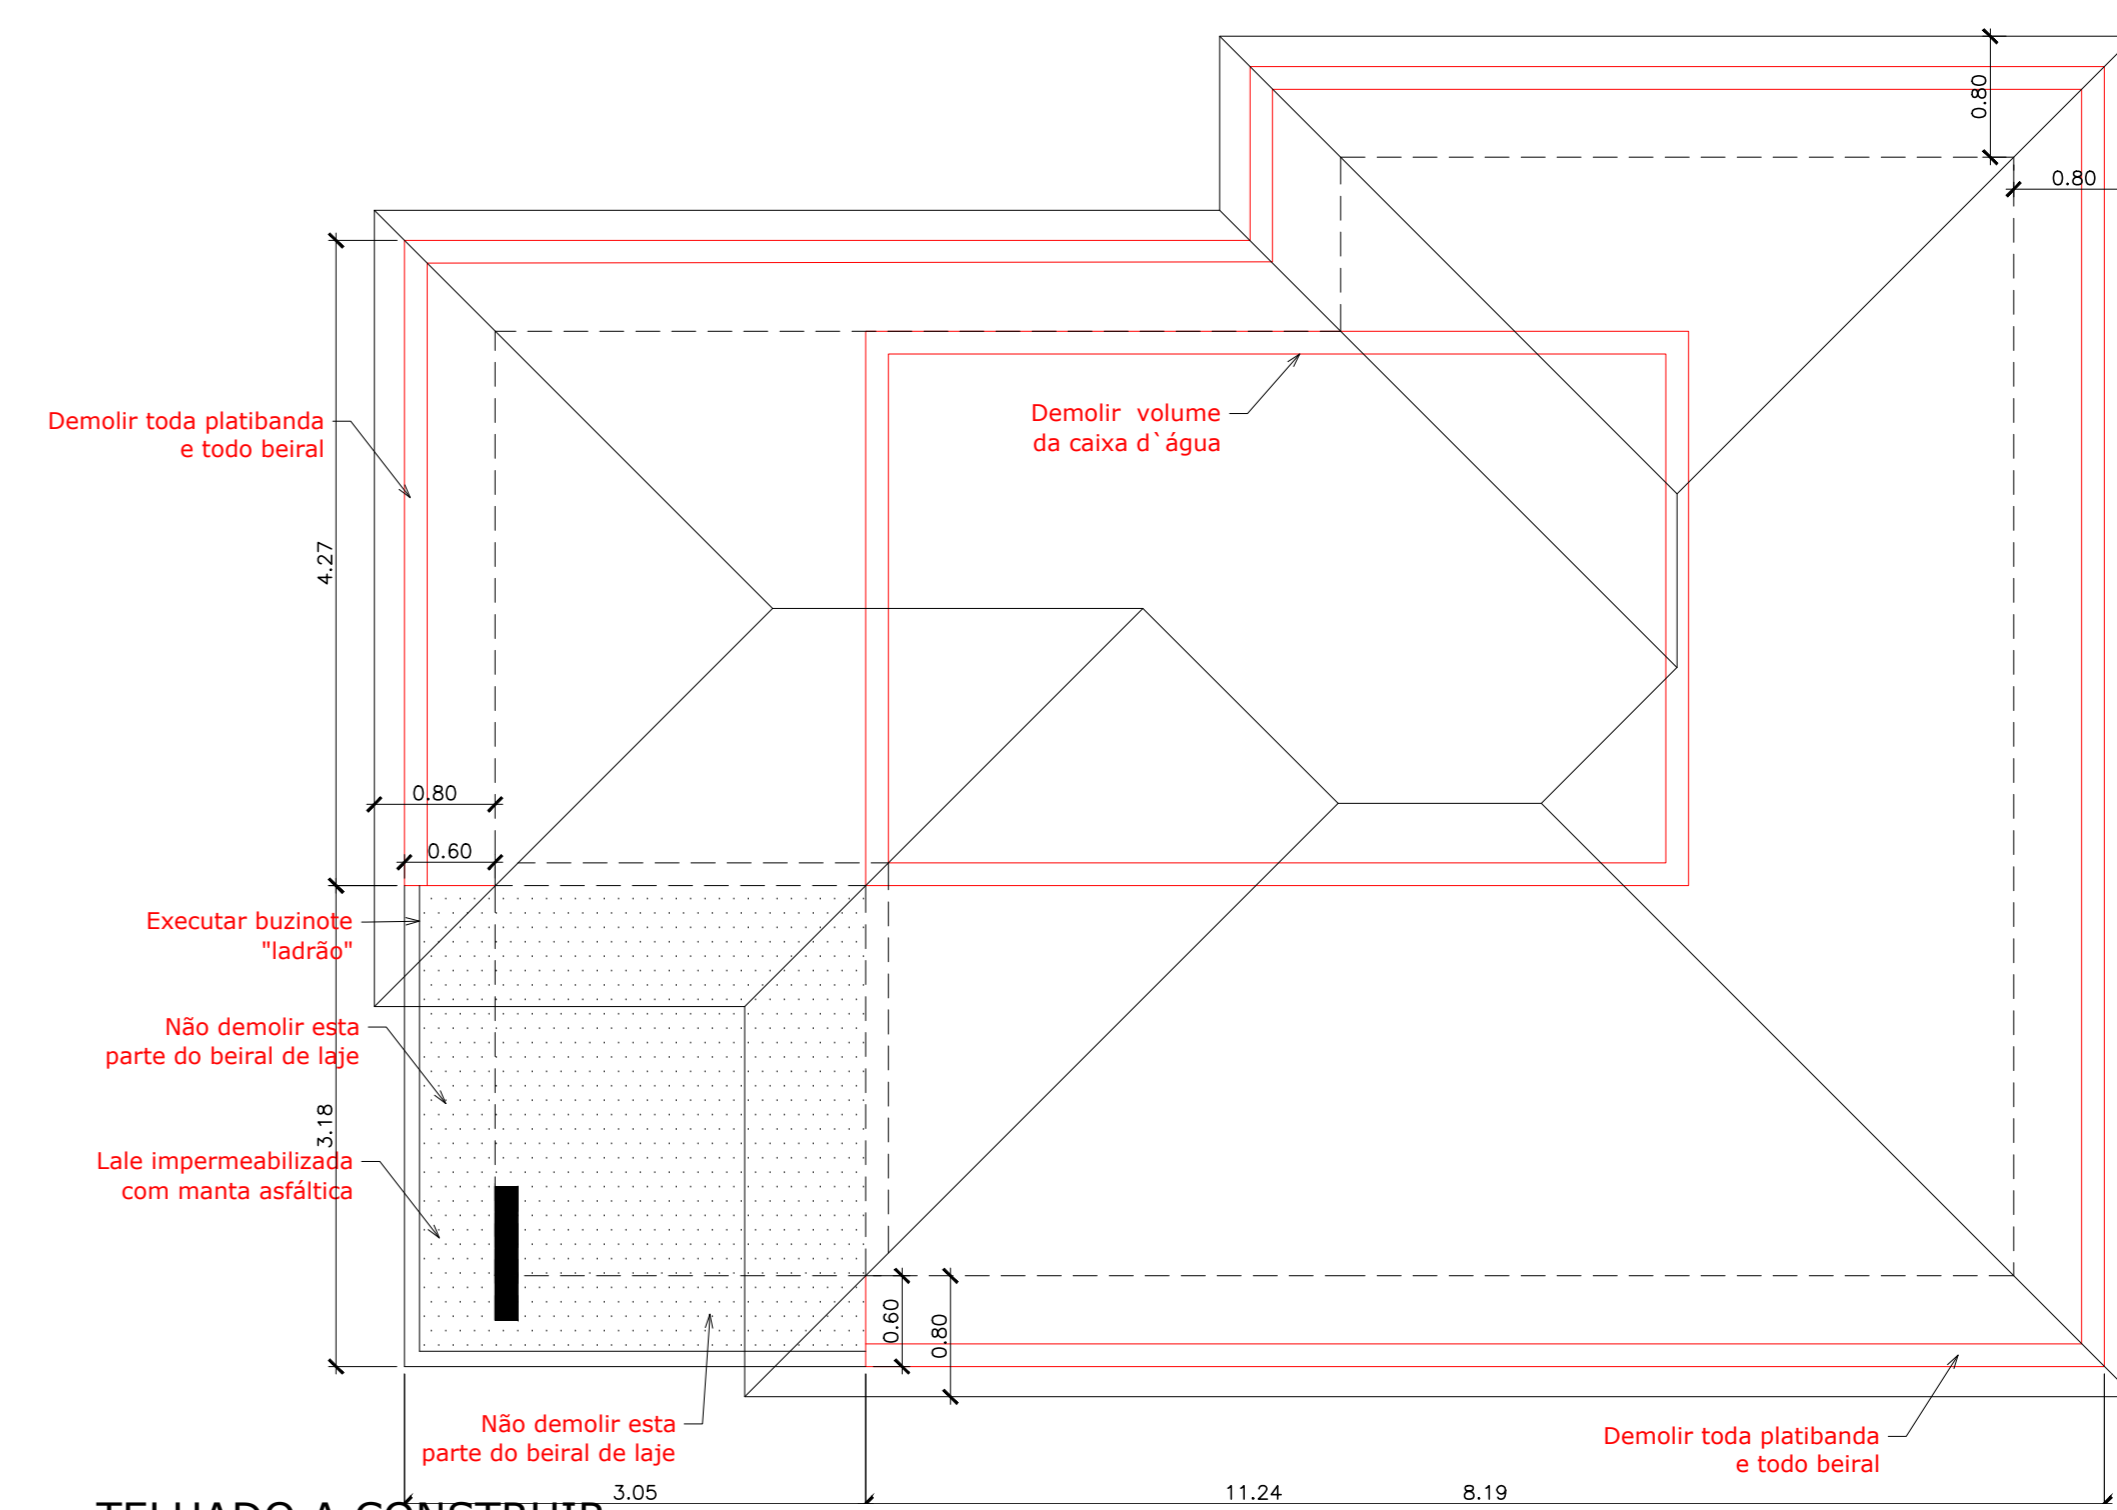


TELHADO A CONSTRUIR  
ESCALA 1:50

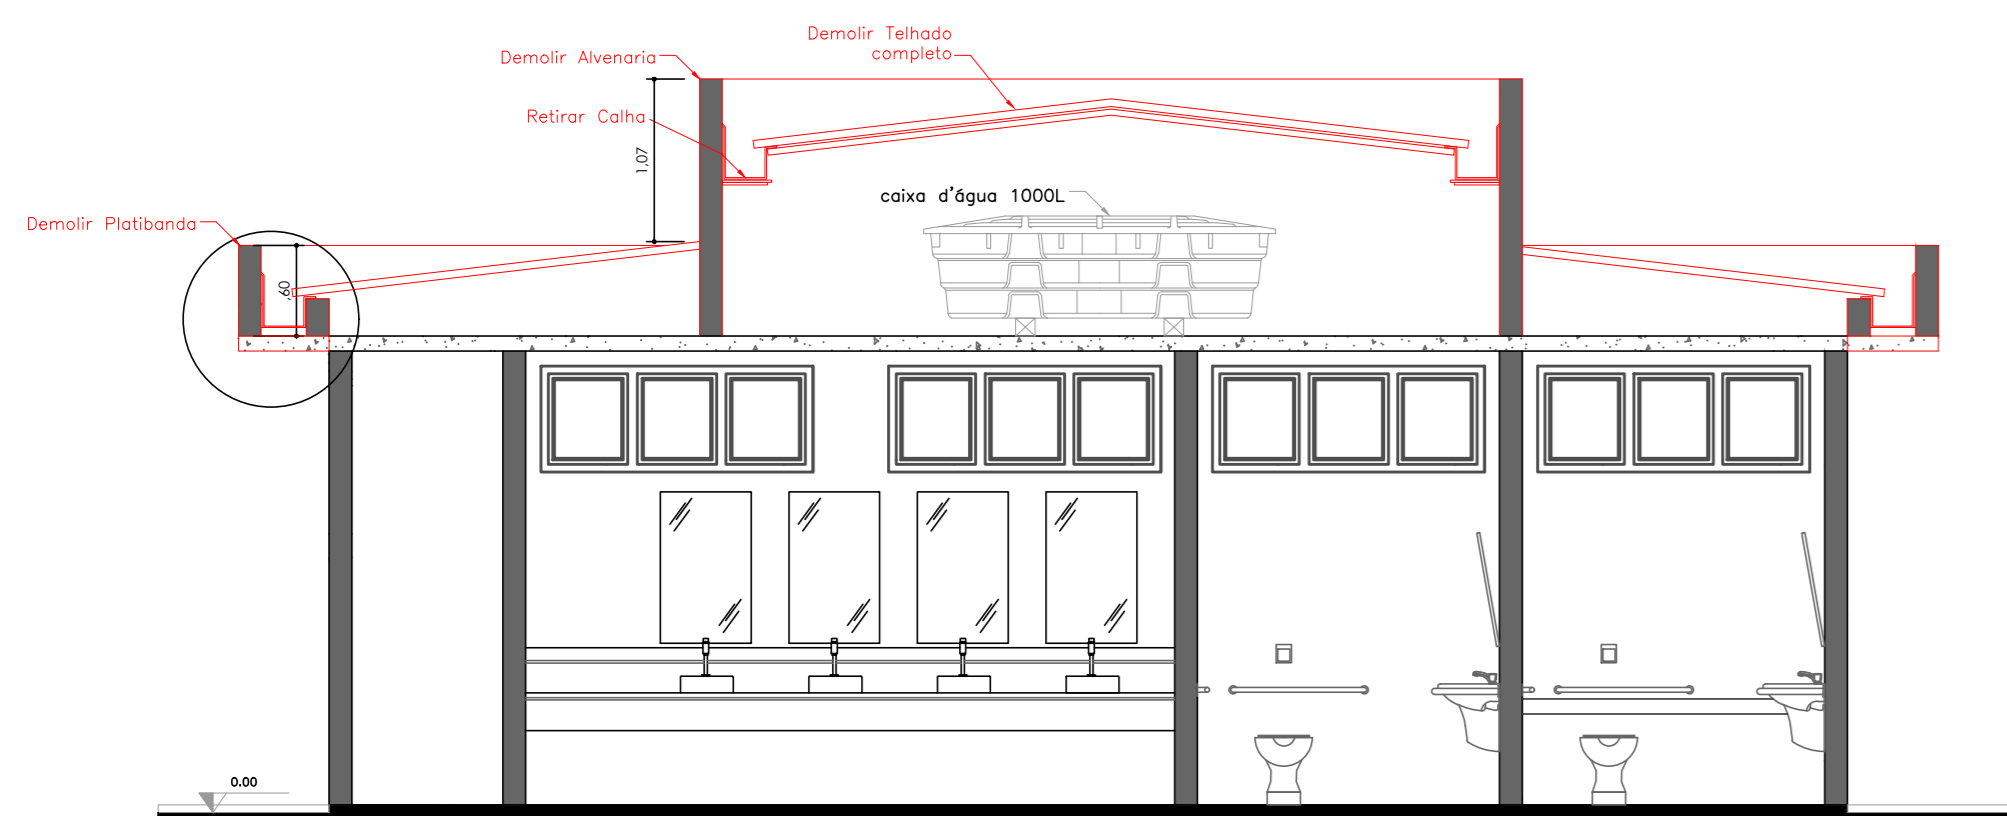


CORTE DEMOLIÇÃO  
ESCALA 1:50

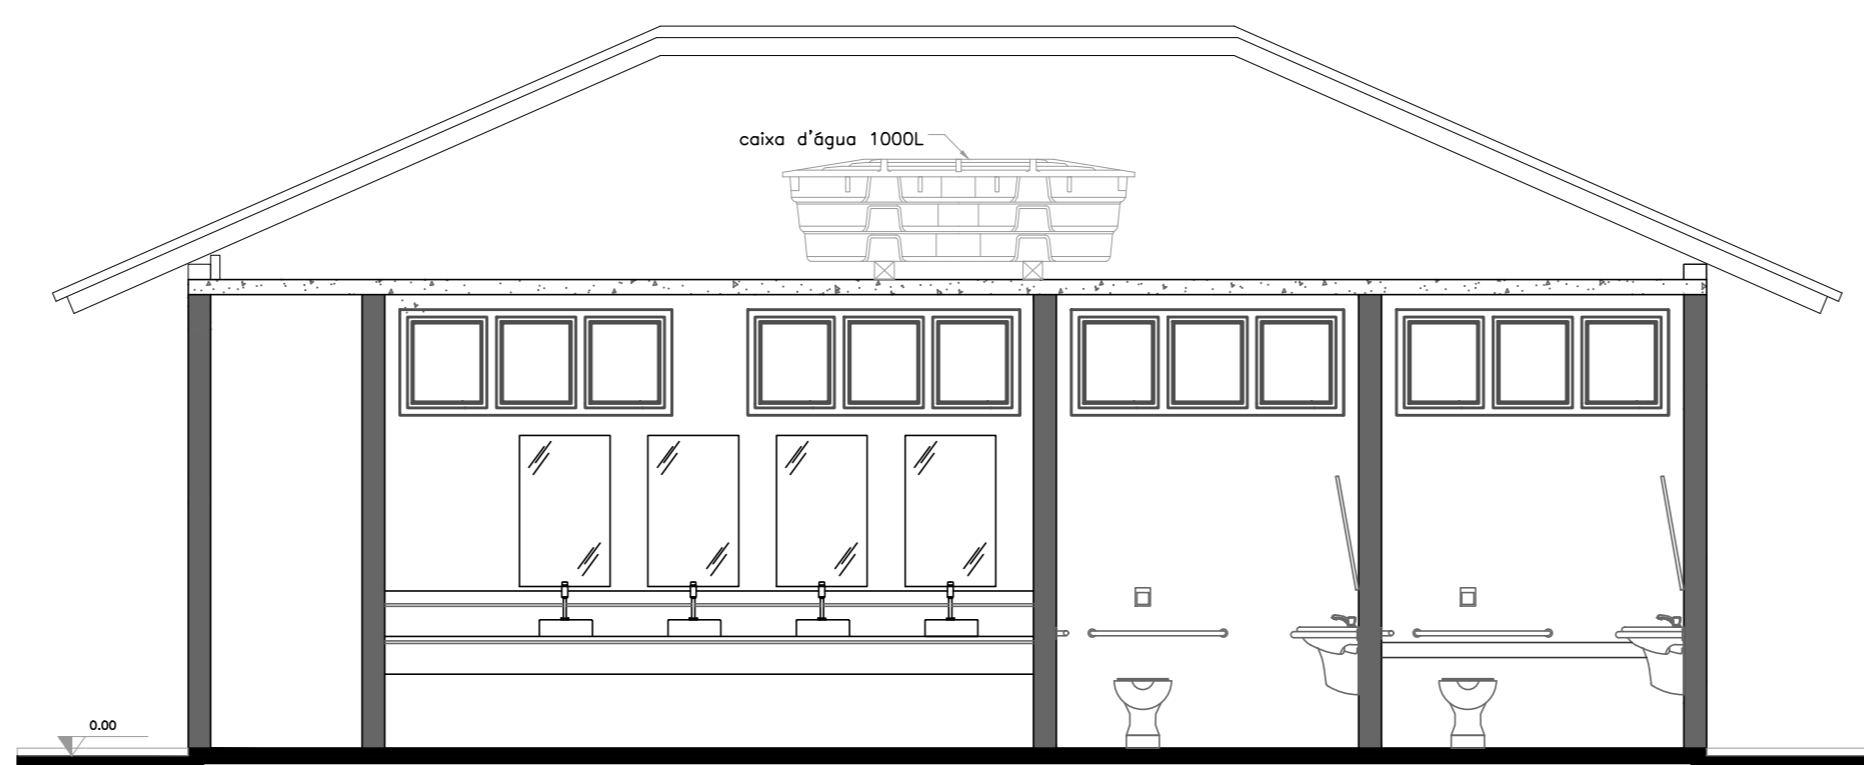

CORTE FINAL  
ESCALA 1:50

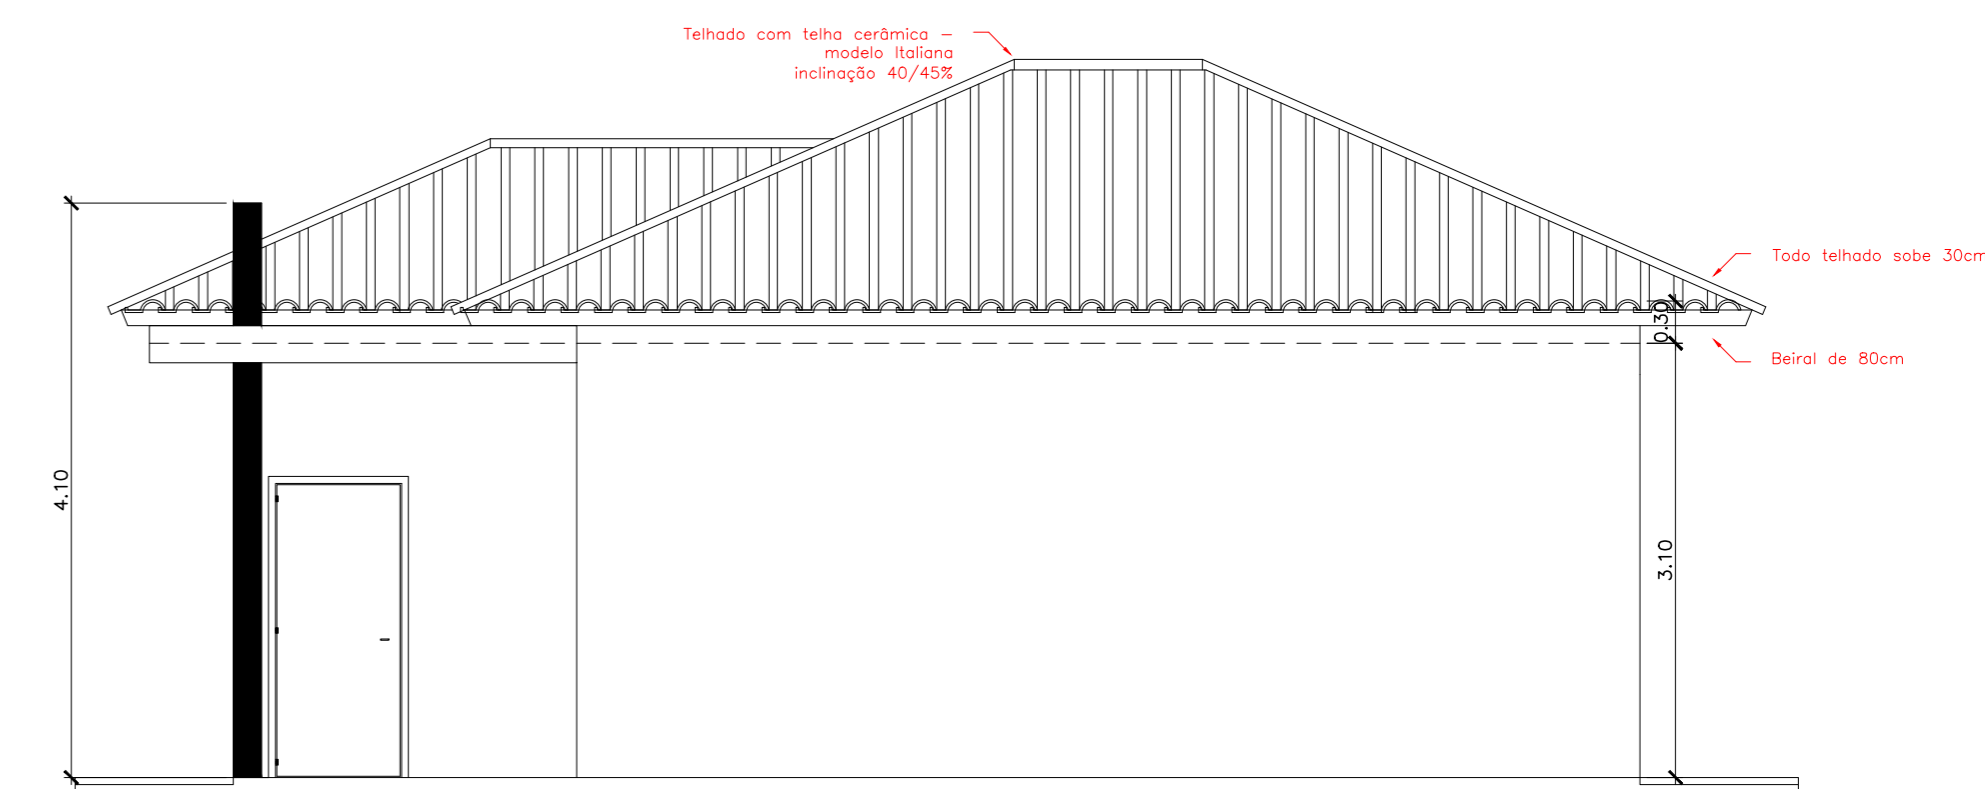

ELEVAÇÃO FINAL  
ESCALA 1:50

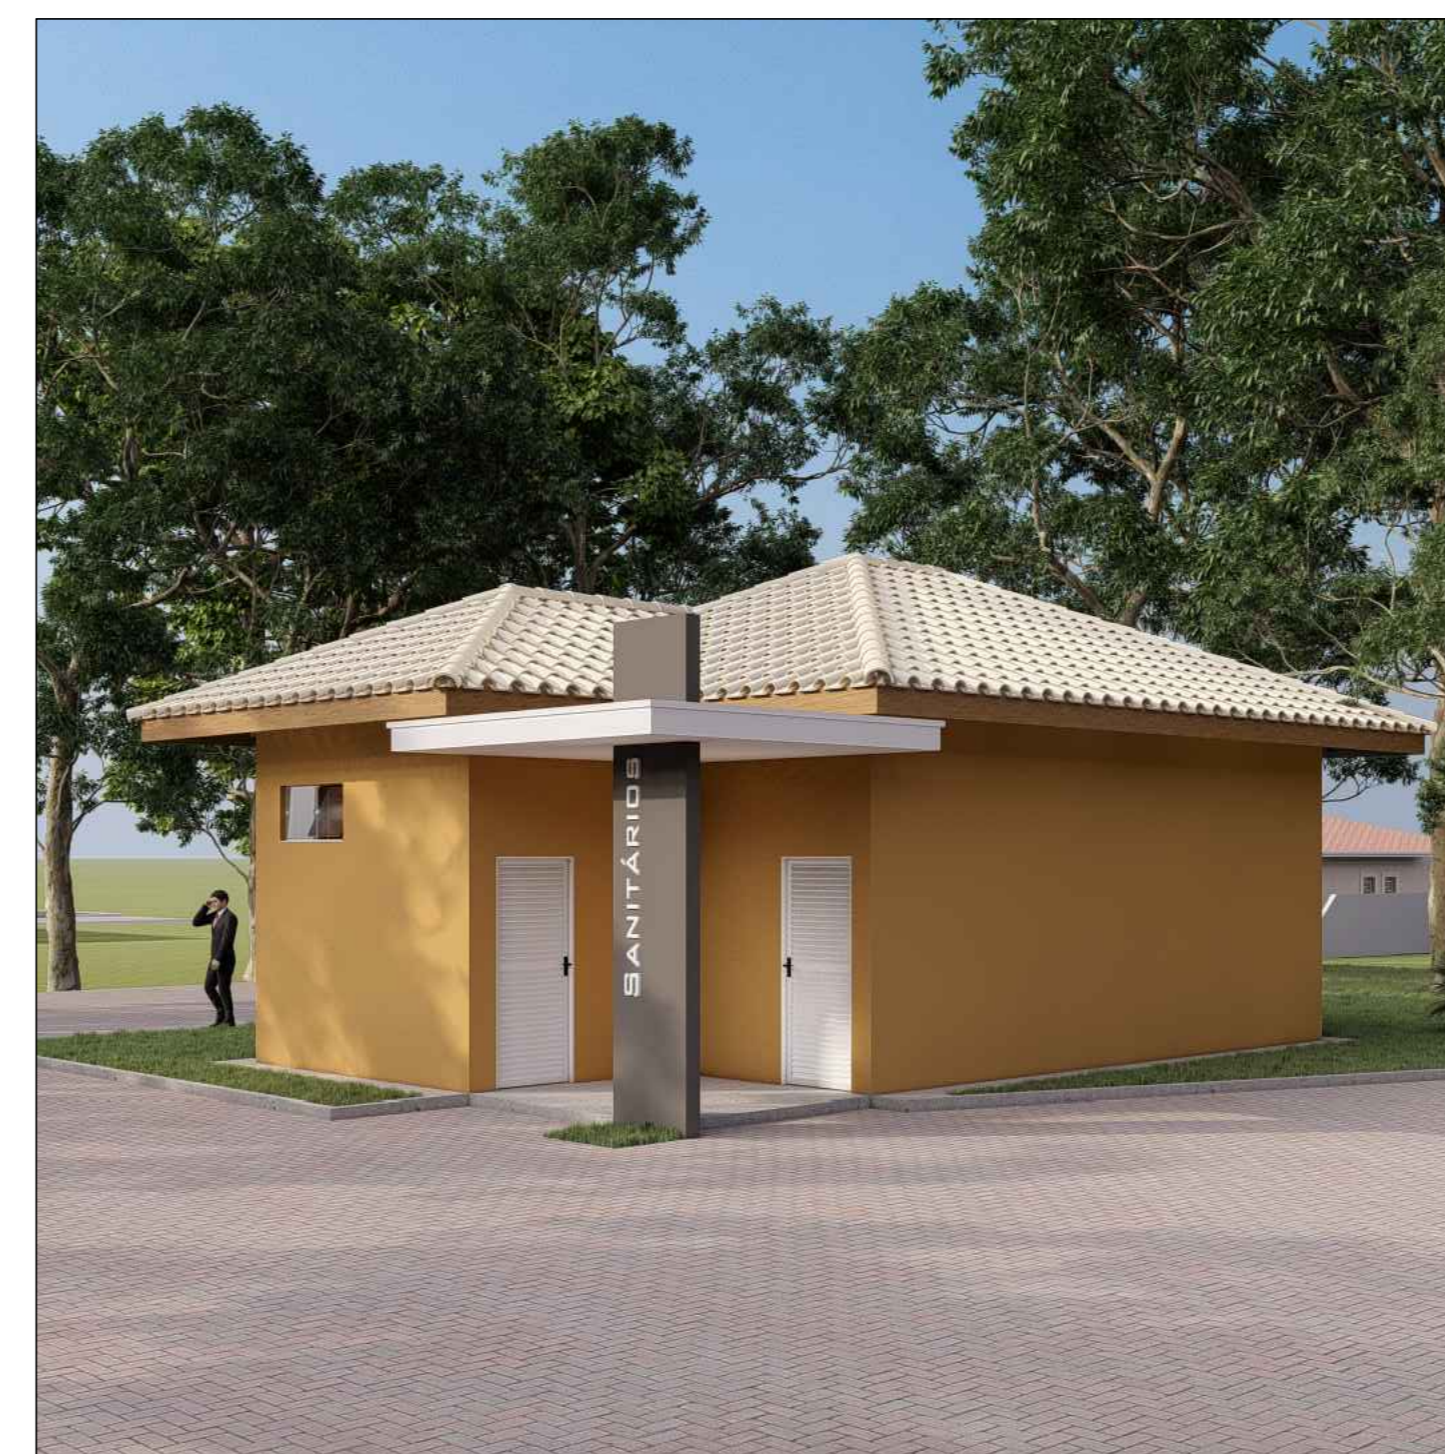

# verbo

Arquitetura. Urbanismo. Design.

RUA 28 DE SETEMBRO 1540 SÃO CARLOS - SP

FERNANDO COCENZA  
ARQUITETOS ASSOCIADOS

COLABORAÇÃO ARQ. MÁRCIO BONATI

Fone: (16) 3371-9674  
fernando@verboarquitectura.com.br  
www.verboarquitectura.com.br

OBRA REFORMA DE EQUIPAMENTOS PÚBLICOS  
NA PRAÇA ADEMAR DE BARROS

LOCAL PRAÇA CENTRAL DE ITIRAPINA  
CLIENTE PM DE ITIRAPINA

INFORMAÇÕES GERAIS:  
ÁREA DO LOTE:  
ÁREA A CONSTRUIR - PAV. TÉRREO = M2  
ÁREA A CONSTRUIR - PAV. SUPERIOR = M2

DESENHOS DESTA PRANCHA  
**SANITÁRIO PÚBLICO**  
**PLANTAS - CORTES - ELEVAÇÃO**

**ARQ**  
**02/03**

ESCALAS INDICADAS ABRIL /2023

ATUALIZAÇÃO 24/ OUTUBRO / 2023 - Observação

Este projeto é de propriedade de seu autor. O cliente contratante dos serviços que nele resultaram só poderá utilizá-lo no local e para os fins expressos nos documentos e planchas de desenho que o compõem. Esta etapa de projeto está aprovada.

Concordamos: contratante: \_\_\_\_\_ contratado autor do projeto: \_\_\_\_\_