


QUANT.	LISTA DE MATERIAIS
306	TUBO COLETOR DE ESGOTO 6 m JEI DN 300 mm
07 un	TAMPÕES DE FERRO FUNDIDO
07 un	CONES DE CIMENTO ARMADO 1.10*0.60*0.50 m
13 un	ANEIS DE CIMENTO ARMADO 1.10*0.50 m
10.5m <sup>3</sup>	BRITA Nº 1
10.5m <sup>3</sup>	AREIA GROSSA
21 un	SACOS DE CIMENTO
31.5m <sup>2</sup>	DE TELA Q 138 MALHA 0.10*0.10 m
	— REDE COLETORA DE ESGOTO EXISTENTE
	— REDE COLETORA DE ESGOTO A SER CONSTRUIDA

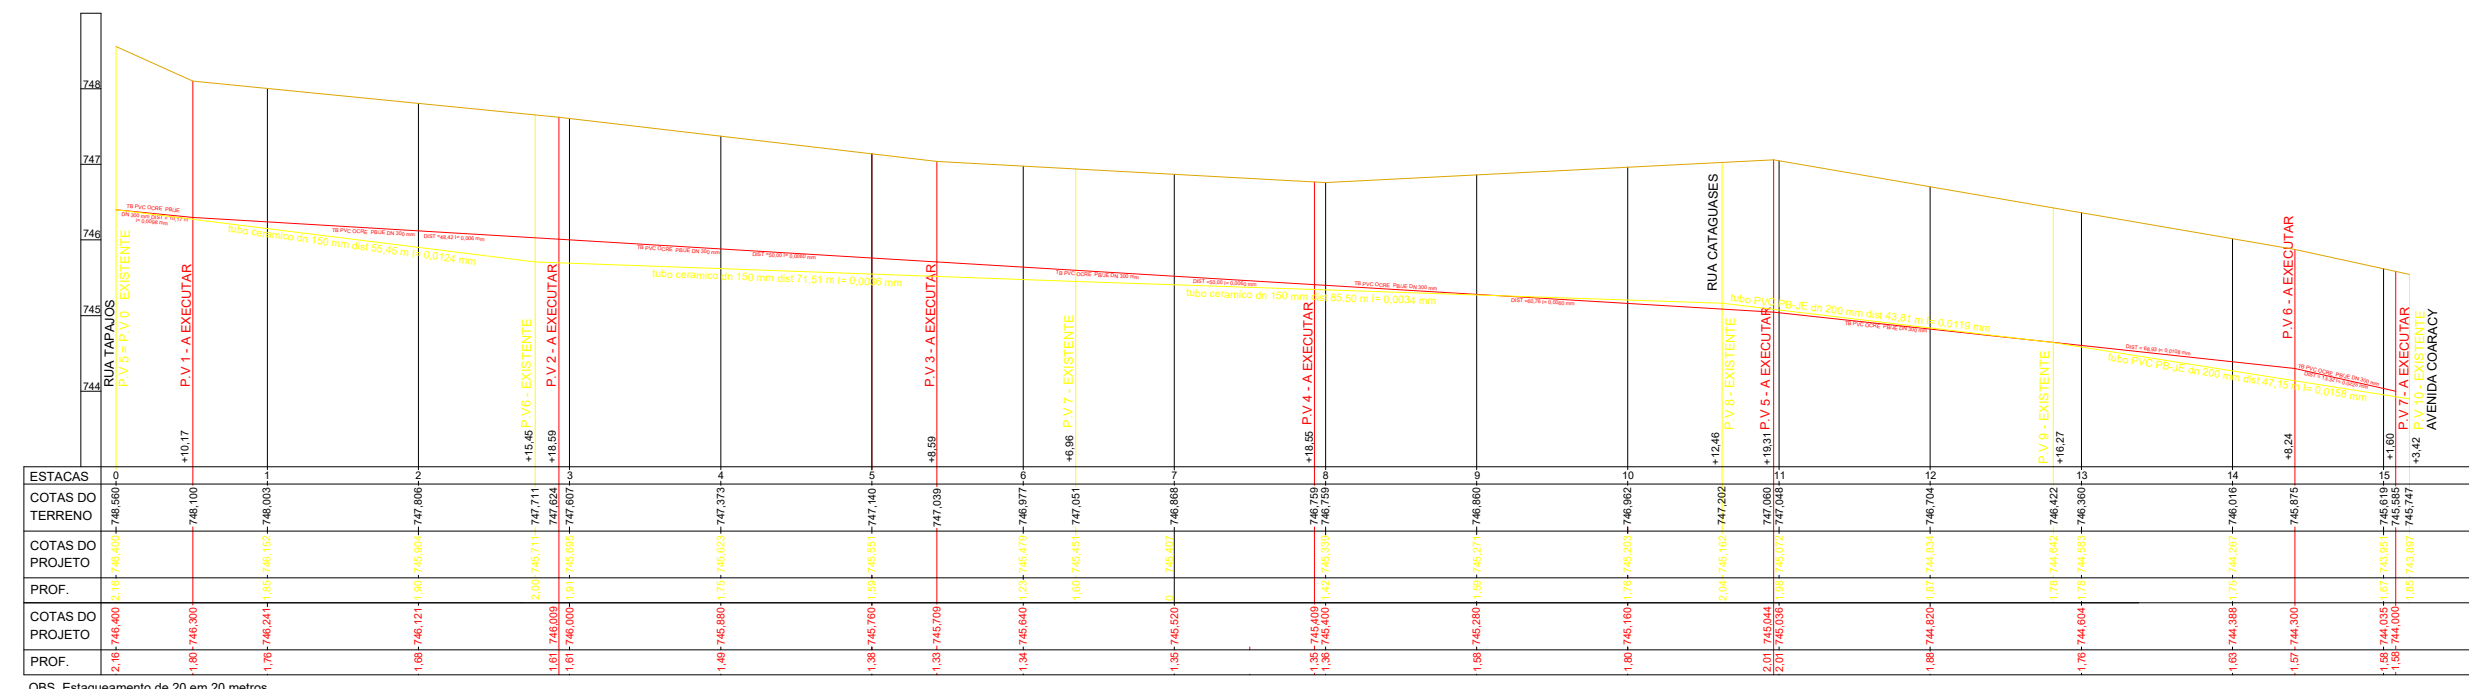


OBS Estaqueamento de 20 em 20 metros

REDE COLETORA DE ESGOTO A SER REMANEJADA		FOLHA ÚNICA
IMÓVEL:	NOVA ITIRAPINA - AVENIDA PERIMETRAL ENTRE A RUA TAPAJÓS E AVENIDA COARACY	
INTERESSADO	(D.A.E) DEPARTAMENTO DE ÁGUA E ESGOTO DE ITIRAPINA - SP	
MUNICÍPIO:	MUNICÍPIO DE ITIRAPINA - SP	
ESCALA:	DATA:	LEVANTAMENTO
1:500	MARÇO/2021	ROMUALDO APARECIDO FERNANDES
	DESENHO AutoCAD	ARQUIVO
	ROMUALDO AP. FERNANDES	ROMUALDO AP. FERNANDES

CARIMBOS PREFEITURA